


Flur 12

NORDEN

Flur 2

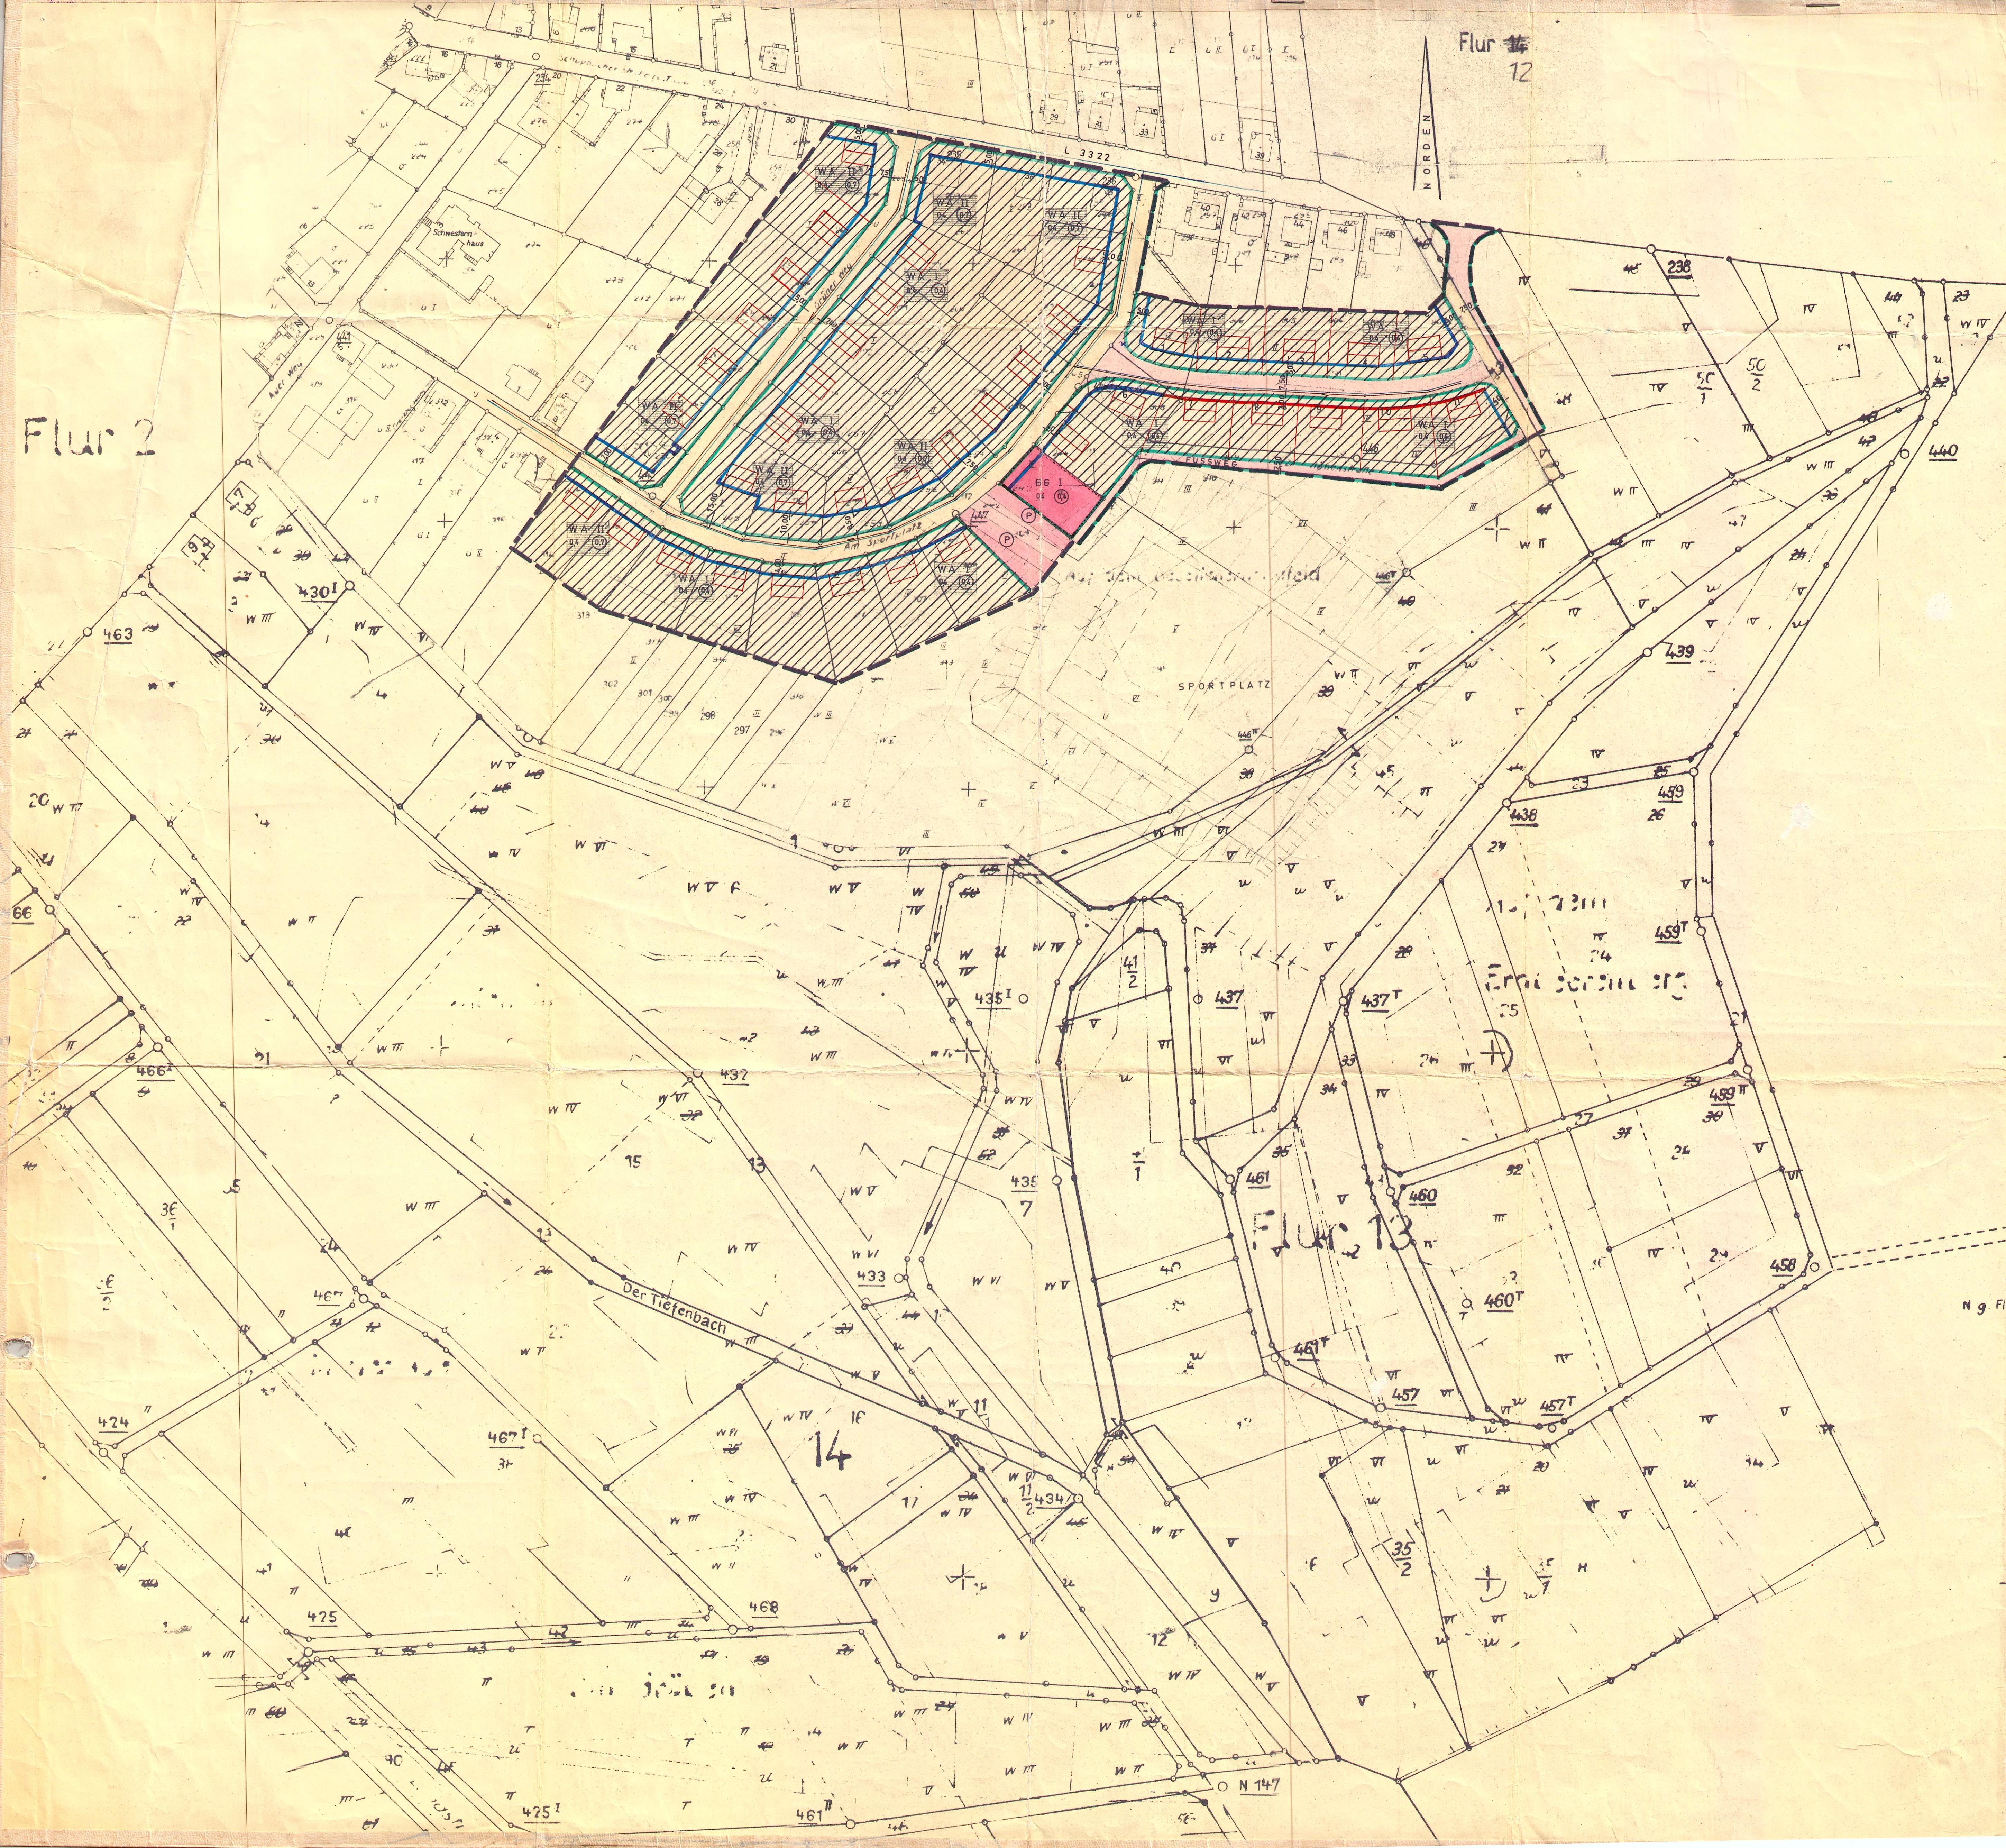

Dachaufbauten sind in einer Breite von maximal zwei Dritteln der Länge der parallel der betroffenen Dachseite verlaufenden Hausfront zulässig.
Aufgrund Satzung zur Änderung von Gestaltungsvorschriften in Bebauungsplänen der Gemeinde Beselich vom 14.02.1990

- GESTALTUNGSVORSCHRIFTEN:**
FÜR DIE BAUPLÄTZE 1-11
1. DACHNEIGUNG: $\leq 20^\circ$ ALTER TEILUNG
 2. DACHEINDECKUNG: AUSSER BEI FLACHDÄCHERN HARTES MATERIAL FARBE SCHIEFERGRAU ODER BRAUNROT ZEMENT-FARBE UNZULÄSSIG.
 3. KNIESTOCK: ≤ 30 cm
 4. DACHAUFBAUTEN: UNZULÄSSIG.



- ZEICHENERKLÄRUNG:**
- ALLG. WOHNGEBIET
 - I BZW. II GESCH. BAUW. II GESCH. BAUW. IST HÖCHSTGRENZE
 - GRZ BEI I U. II GESCH. BAUW.
 - GFZ. BEI I GESCH. BAUW.
 - GFZ. BEI II GESCH. BAUW.
 - GEPL. STRASSEN U. WEGE
 - VORH. STRASSEN U. WEGE
 - WASSERVERSORGUNG
 - ENTWÄSSERUNG
 - BAULINIE
 - BAUGRENZE
 - STRASSENBEGRENZUNGSLINIE
 - PARKPLATZ
 - GRENZE DES RÄUMLICHEN GELTUNGSBEREICHS
- ANMERKUNG: DIE IN ROT EINGETRAGENEN GEPL. GEBÄUDE SIND NUR VERBINDLICH FÜR DIE FIRSTRICHTUNG UND GEBÄUDESTELLUNG. NEBENANLAGEN SIND NUR INNERHALB DER ÜBERBAUBAREN GRUNDSTÜCKSFÄCHEN ZULÄSSIG.

**BEBAUUNGSPLAN DER GEMEINDE
OBERTIEFENBACH / OBERLAHNKREIS
TEILPLAN: TEILW. FLUR 2, AM SPORTPLATZ**
M 1 : 1 0 0 0

BEARBEITET: WEILBURG, DEN 17.5.1967
KREISBAUAMT-ABT. PLANUNG

M. Röh
KREISOBERBAURAT

BEKANNTGEMACHT: OBERTIEFENBACH, DEN 19.5.1967

Roh
BÜRGERMEISTER

OFFENGELEGT: IN DER ZEIT VOM 5.6.67 BIS 5.7.67

Roh
BÜRGERMEISTER

BESCHLOSSEN: DURCH DIE GEMEINDEVERTRETUNG
OBERTIEFENBACH, DEN 19.2.1968

Roh
BÜRGERMEISTER

GENEHMIGUNGSVERMERK: Mu. Verfg. v. 3.0. April 1968.
III 30 gem. § 38 - II BBauG
unter Auftrage genehmigt
Wiesbaden, den 3.0. April 1968
Der Regierungspräsident
im Auftrage

BEKANNTGEMACHT: OBERTIEFENBACH, DEN 24.5.1968

OFFENGELEGT: IN DER ZEIT VOM 10.6.68 BIS 11.7.68

Roh
BÜRGERMEISTER